



# TÖÖSTUSPÄRAND UUES ROLLIS.

ASENDIPLAAN M 1:500

# MEIE KONTSEPTSIOON

KORRUSTE PLAANID M 1:200

# MEELEOLU & MATERJAL

## KOHTLA-JÄRVE ÕLITORN



AUTORID:  
 ANNA-LIISA SIKK  
 JAKOB JÖGISUU  
 JÜRGEN PIIR  
 KRISTIN JÜRMANN  
 EESTI KUNSTIAKADEEMIA 2013

### ARHITEKTUURNE KONTSEPTSIOON

JÄRVEKÜLA TEE 10 KRUNT ON PIKLIKU KUJUGA JA KÜLGNEB VKG TEHASE TERRITOORIUMI ERINEVATE KINNISTUTEGA. LIGIPÄÄS KRUNDILE TOIMUB KIRDEPOOLSE SERVA KAUDU, MIS ON ÜHENDATUD JÄRVEKÜLA TEEGA: ASFALKATTEGA VIIMISTLETUD JUURDEPÄASUTEE AUTODELE JA SILLUTATUD KÖNNITEE KERGLIiklejatele. KRUNDI PÕHJAPOOLES OSAS ON PROJEKTEERITUD VÕIMALIKULT SUJUVAT LIIKLUST TOETAV PARKLA-RINGTEE, MIS VÕIMALDAB KOKKU 12 PARKIMISKOHTA. RINGIKUJULINE LIIKLUS VÕIMALDAB MUGAVALT LIIGELDA KA SUUREMATEL BUSSIDEL JA MASINATEL, LUUES SEDASI VÕIMALUSE NÄITEKS KEEMIA TUNNIDES KÄIVATE ÕPILASTE VÕI TORNIS KÜLALISTE TEENINDAMISEKS MÕNE MAAKONNA BUSSILIINIGA.

MAAPIND KRUNDIL ON EBAÜHTLANE, SELLEST TULENEVALT ON PROJEKTI ÜHEKS EESMÄRGIKS ELAVDADA JA ÄRA KASUTADA OLEMASOLEVA OLUKORRA PAKUTAVAD VÕIMALUSI, KOHANDADES MAASTIKKU PAREMA ELAMUSE SAAMISEKS TÖÖSTUSATMOSFÄÄRIS.

PROJEKTEERITUD ASTMELINE MAASTIK JA SÜVENDATUD ISTUMISALAD LOOVAD UUSI VÕIMALUSI VABA AJA VEETMISEKS JA SUUNAVAD VISUAALSELT KÜLALISI TORNIS POOLE, JUHTIDES TÄHELEPANU TORNILE KUI ARHITEKTUURSET VÄÄRTUST OMAVALE EHITISELE, PIIRKONNA SÜMBOLILE.

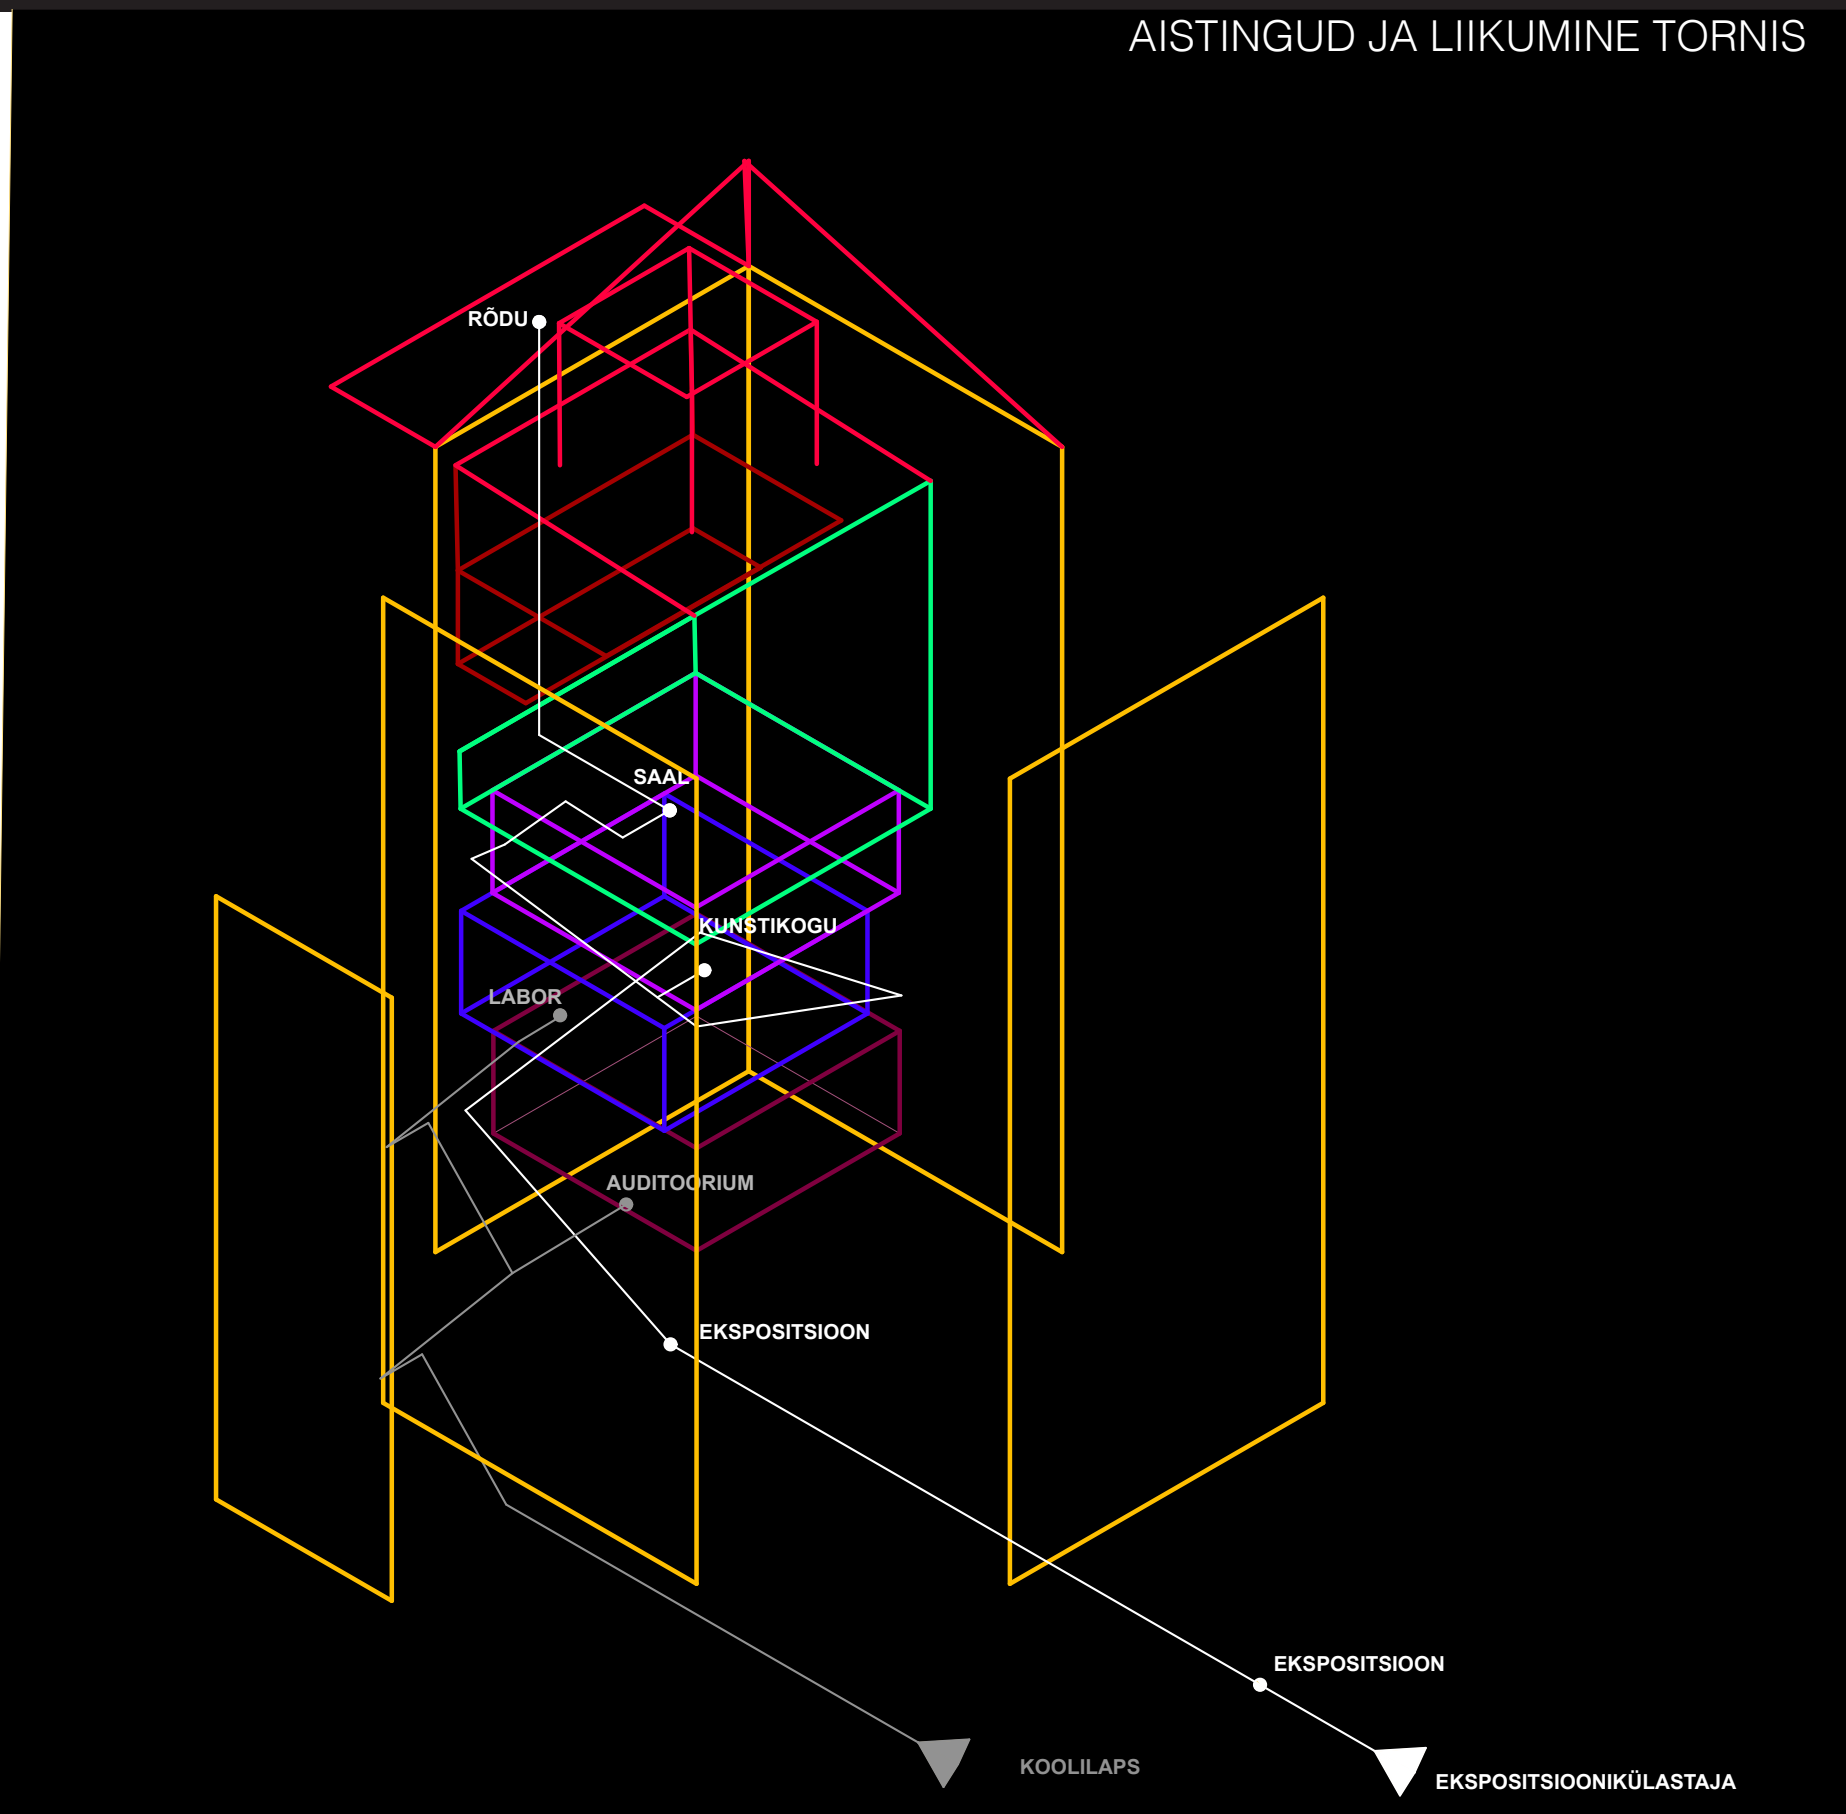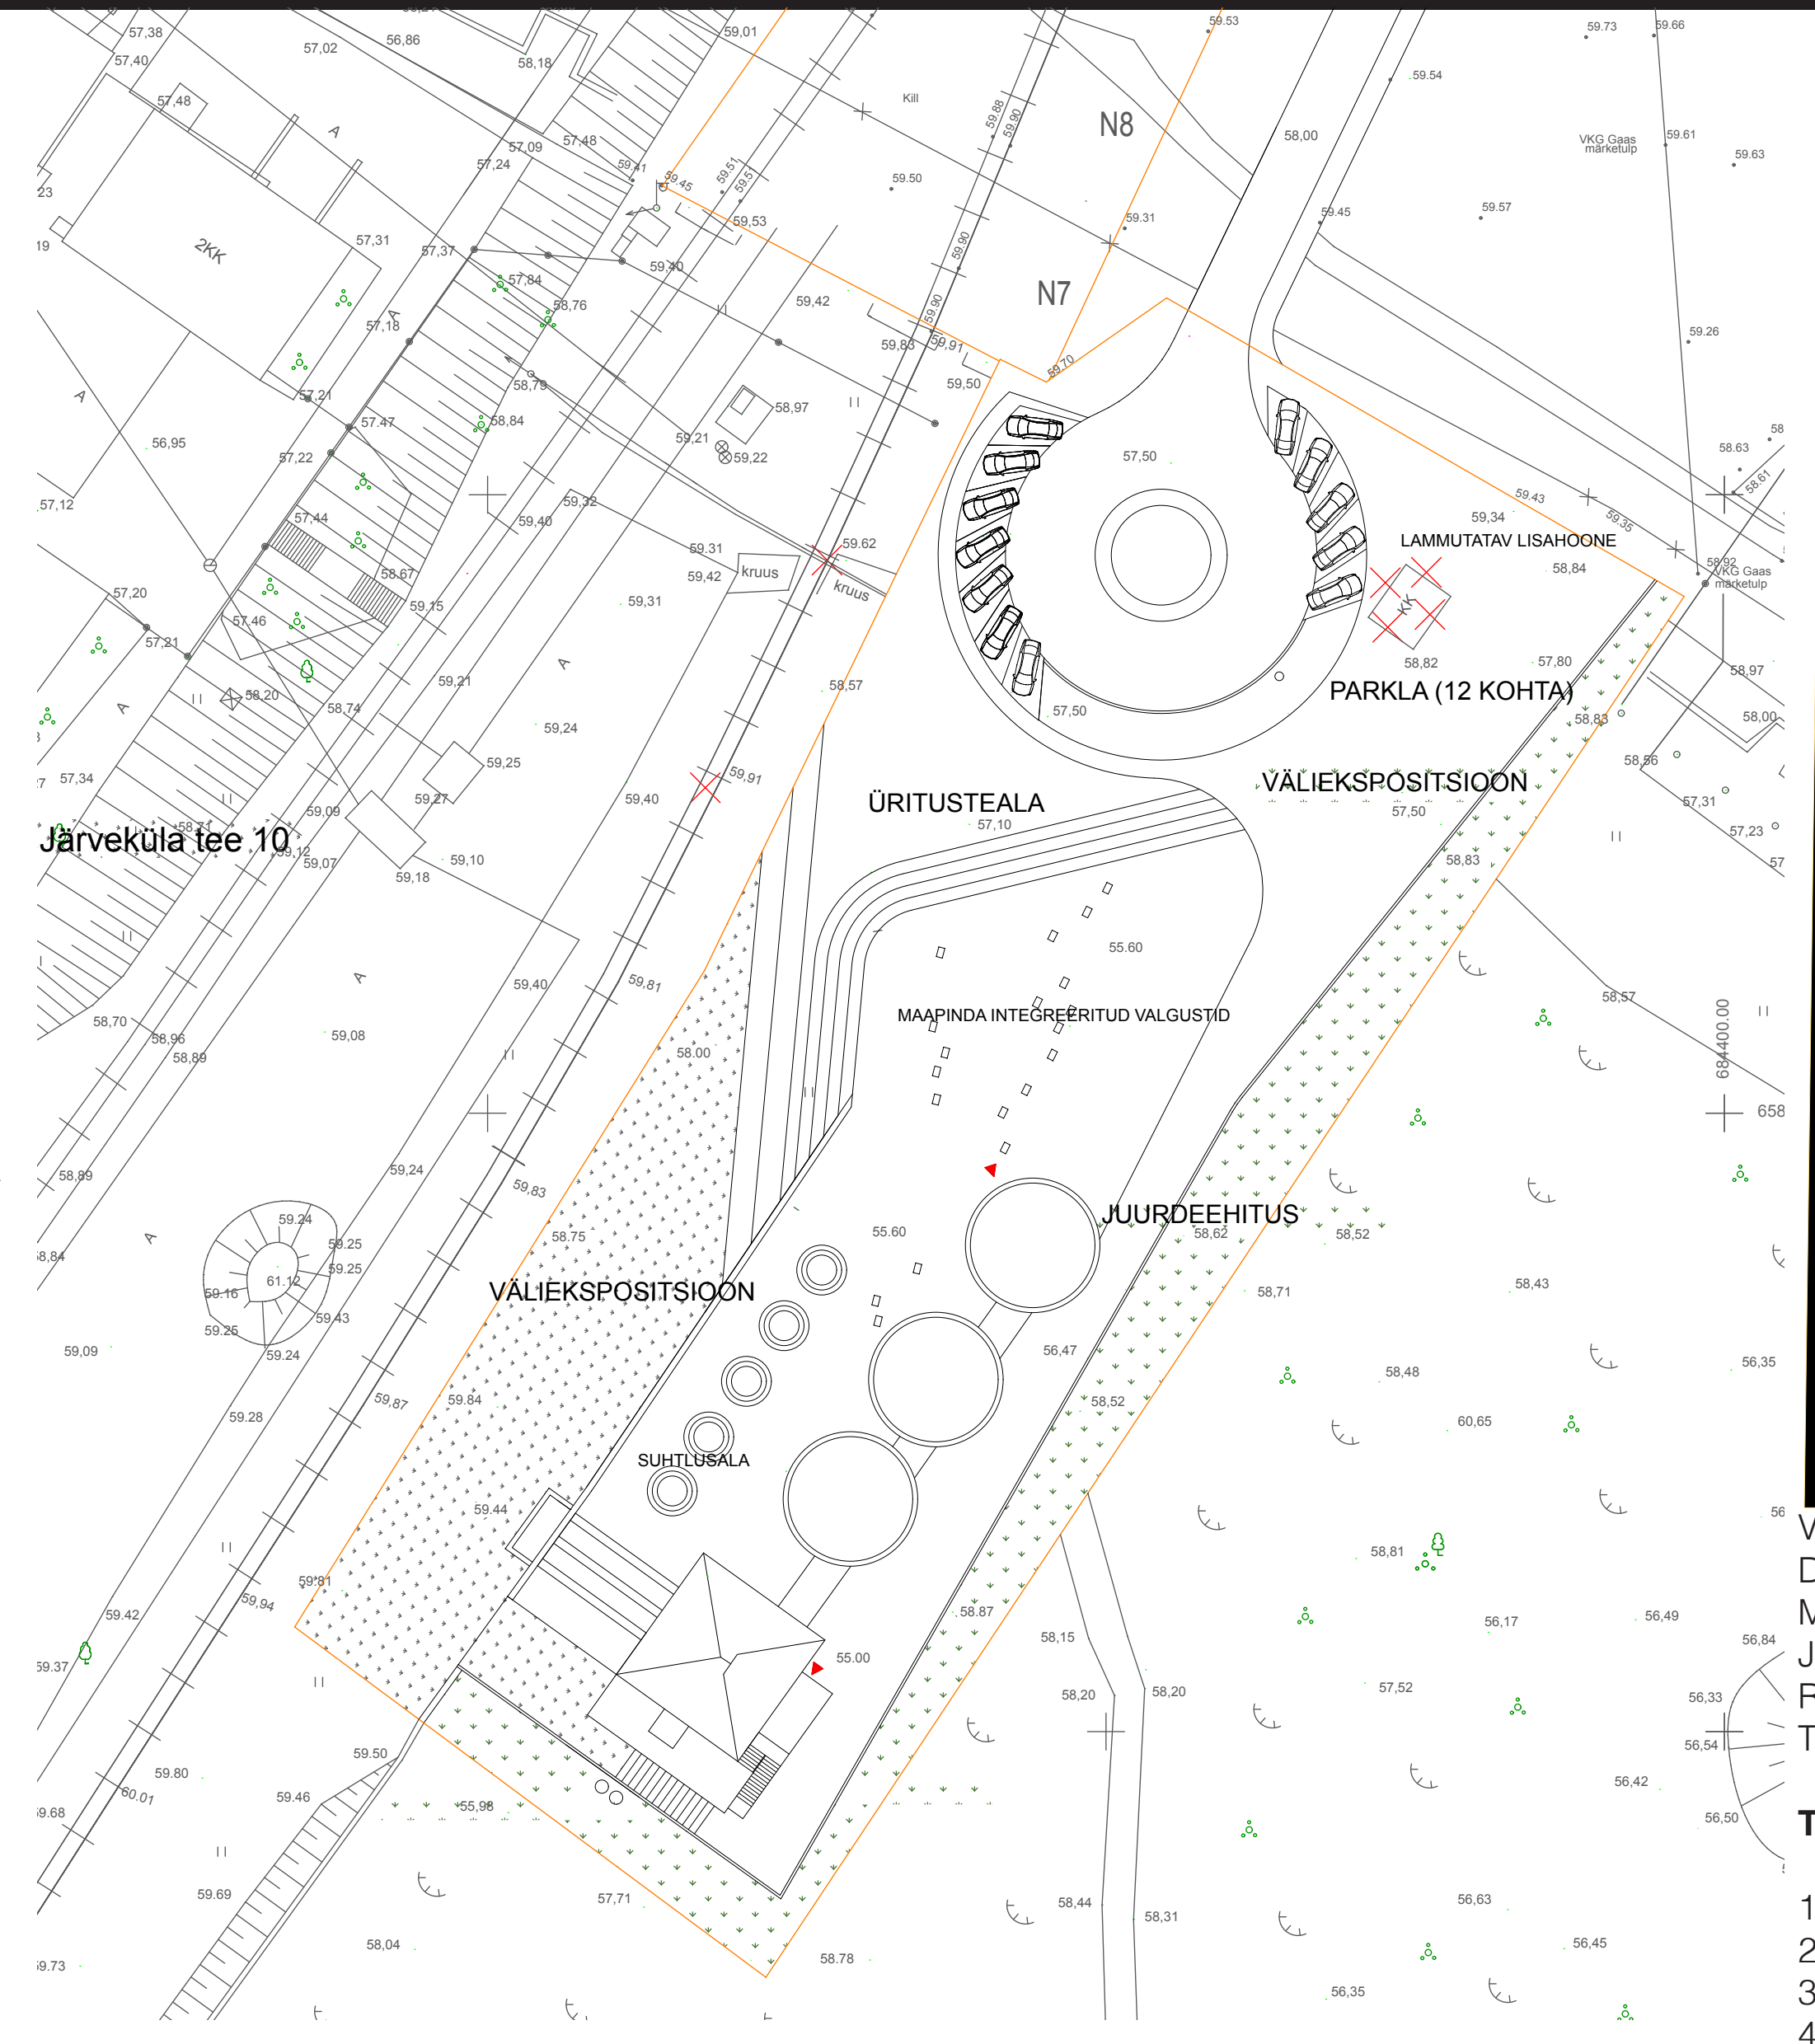

VIRU KEEMIA GRUPP SOOVI ÕLTORNI KASUTADA OMA TÖÖTAJATELE ÕRITUSTE KORRALDAMISEKS, KÜLALISTE VASTUVÕTUKS JA TURISTIDELE PÕLEVIVI KAEVANDAMISE TUTVUSTAMISEKS. TUĞEV DAMAKS KOHALIKE INIMESTE NIING VKG TÖÖTAJATE SIDET KOHALIKU AJAJA KULTUURILISELT OLULISE PAIGAGA, ON NEIL VÕIMALIK KASUTADA HOONE ERINEVAID RUUME ERINEVA HUVITEGEVUSE TARIIS. NOORTE NIING HARIDUSPROGRAMMI SIDUMISEKS TORNIGA ON SINNA PLAANIS RAJADA KEEMIAKLASS KOOS HÄSTI VARUSTATUD LABORIGA.

### TORNIS KASUTAB:

1. EKSPOSITSIOONIKÜLASTAJA – PÕLEVIKVI EKSPOSITSIOON JA KUNSTIKOGU
2. KOOLILAPS – KEEMIA TUNNID AUDITOO RIUMIS JA LABORIS
3. VKG TÖÖTAJA – VASTUVÕTUD, HUVITEGEVUS
4. KOHTLA-JÄRVE ELANIK – HUVITEGEVUS

### TÖÖSTUSAISTINGUD

SISEARHITEKTUURSES LAHENDUSES ON KESKSEL KOHAL TORN KUI TÖÖSTUSKOGEMUSE SÄILITAJA JA EDASIAJAJA. TÖÖSTUSMAASTIKUL VIIBIDES SATUME ERINEVATE MEELELISTE KOGEMUSTE VÕIMUSESS. KÜLMAD PINNAD, NIISKUS, TULI, VALJUD HELID, KÕMIN KÄIVAD KÕIK TÖÖTAMISE JUURDE NIING TORN KESKENDUB ERINEVATES HOONE OSADES ERINEVATELE AISTINGUTELE JA MEELELE.

NII KOGEB KÜLASTAJA EKSPOSITSIOONIRUUMIDES KÕMINAT JA KAJA, MILLE AUTORIKS ON TA ISE NIING TEMAGA MÄNGIB KOOS TUNNIDE MATERJALIKEEL NIING PINDADE ERINEVAD KÕRGUSED. HÄMARUSES TORNIS TIPU POOLE TÕUSTES ÄRATAME KOMPIMISMEELE NIING KASUTATES ÄRA PEOPESADE JA JALATALDAD TUNDLIKUST, ANNAME KÜLASTAJALE AIMU ERINEVATEST TEKSTUURIDEST JA TEMPERATUURIDEST.

KUNSTIKOGUS TÕUSEB KESKSELE KOHALE NÄGEMISMEEL, SEST ÜHTLASES PIMEDUSES TULEVAD ESILE KOHTVALGUSTITE ABIL VÄLJA VALGUSTATUD TEOSD. KUNSTIKOGU JÄTKUB KALDLAEGA SAALIS, MIS ON SOBILIK NII PIDULIKEKS BANKETTIDEKS KUI TANTSUTRENNIDEKS. MAITSMISMEELT TOIDAB TORNIS TIPUS OLEV MUGAV LESILA, MIS VÕIMALDAB KORRALDADA HUBASEID KOOSISTUMISI NIING TOIMETADA KA VÄIKSES KÕÖGINURGAS. KÕIK MEELED KOONDUVAD AGA RÕDUL, KUS SAAB SISSE HINGATA AUSAT TÖÖSTUSÕHKU JA JÄLGIDA TEHASE ELUOLU.

KUNA HOONEL ON PALJU ERINEVAID KASUTAJAJA, ON TORNIS KAKS PÕHILIST LIIKUMISTRJEKTOORI, MIS KULGEVAD PARALLEELSELT MÕDDA TREPPE. TORNIS SEES PAIKNEV TREPIKODA ON MÕELDUD KASUTAMISEKS EKSPOSITSIOONIKÜLASTAJALE NIING SELLE KAUDU JUHITAKSE TA ÜHE MEELELISE KOGEMUSE JUUREST TEISENI.

TORNIS KÜLJEL ASUV TREPIKODA ON MÕELDUD KASUTAJALE, KES SAABUB TORNIS MÕNEL MUUL EESMÄRGI NIING EI SOOVI EKSPOSITSIOONIST OSA SAADA.

### VAATED M 1:400

